


Verkehrszeichenplan Nr. 10

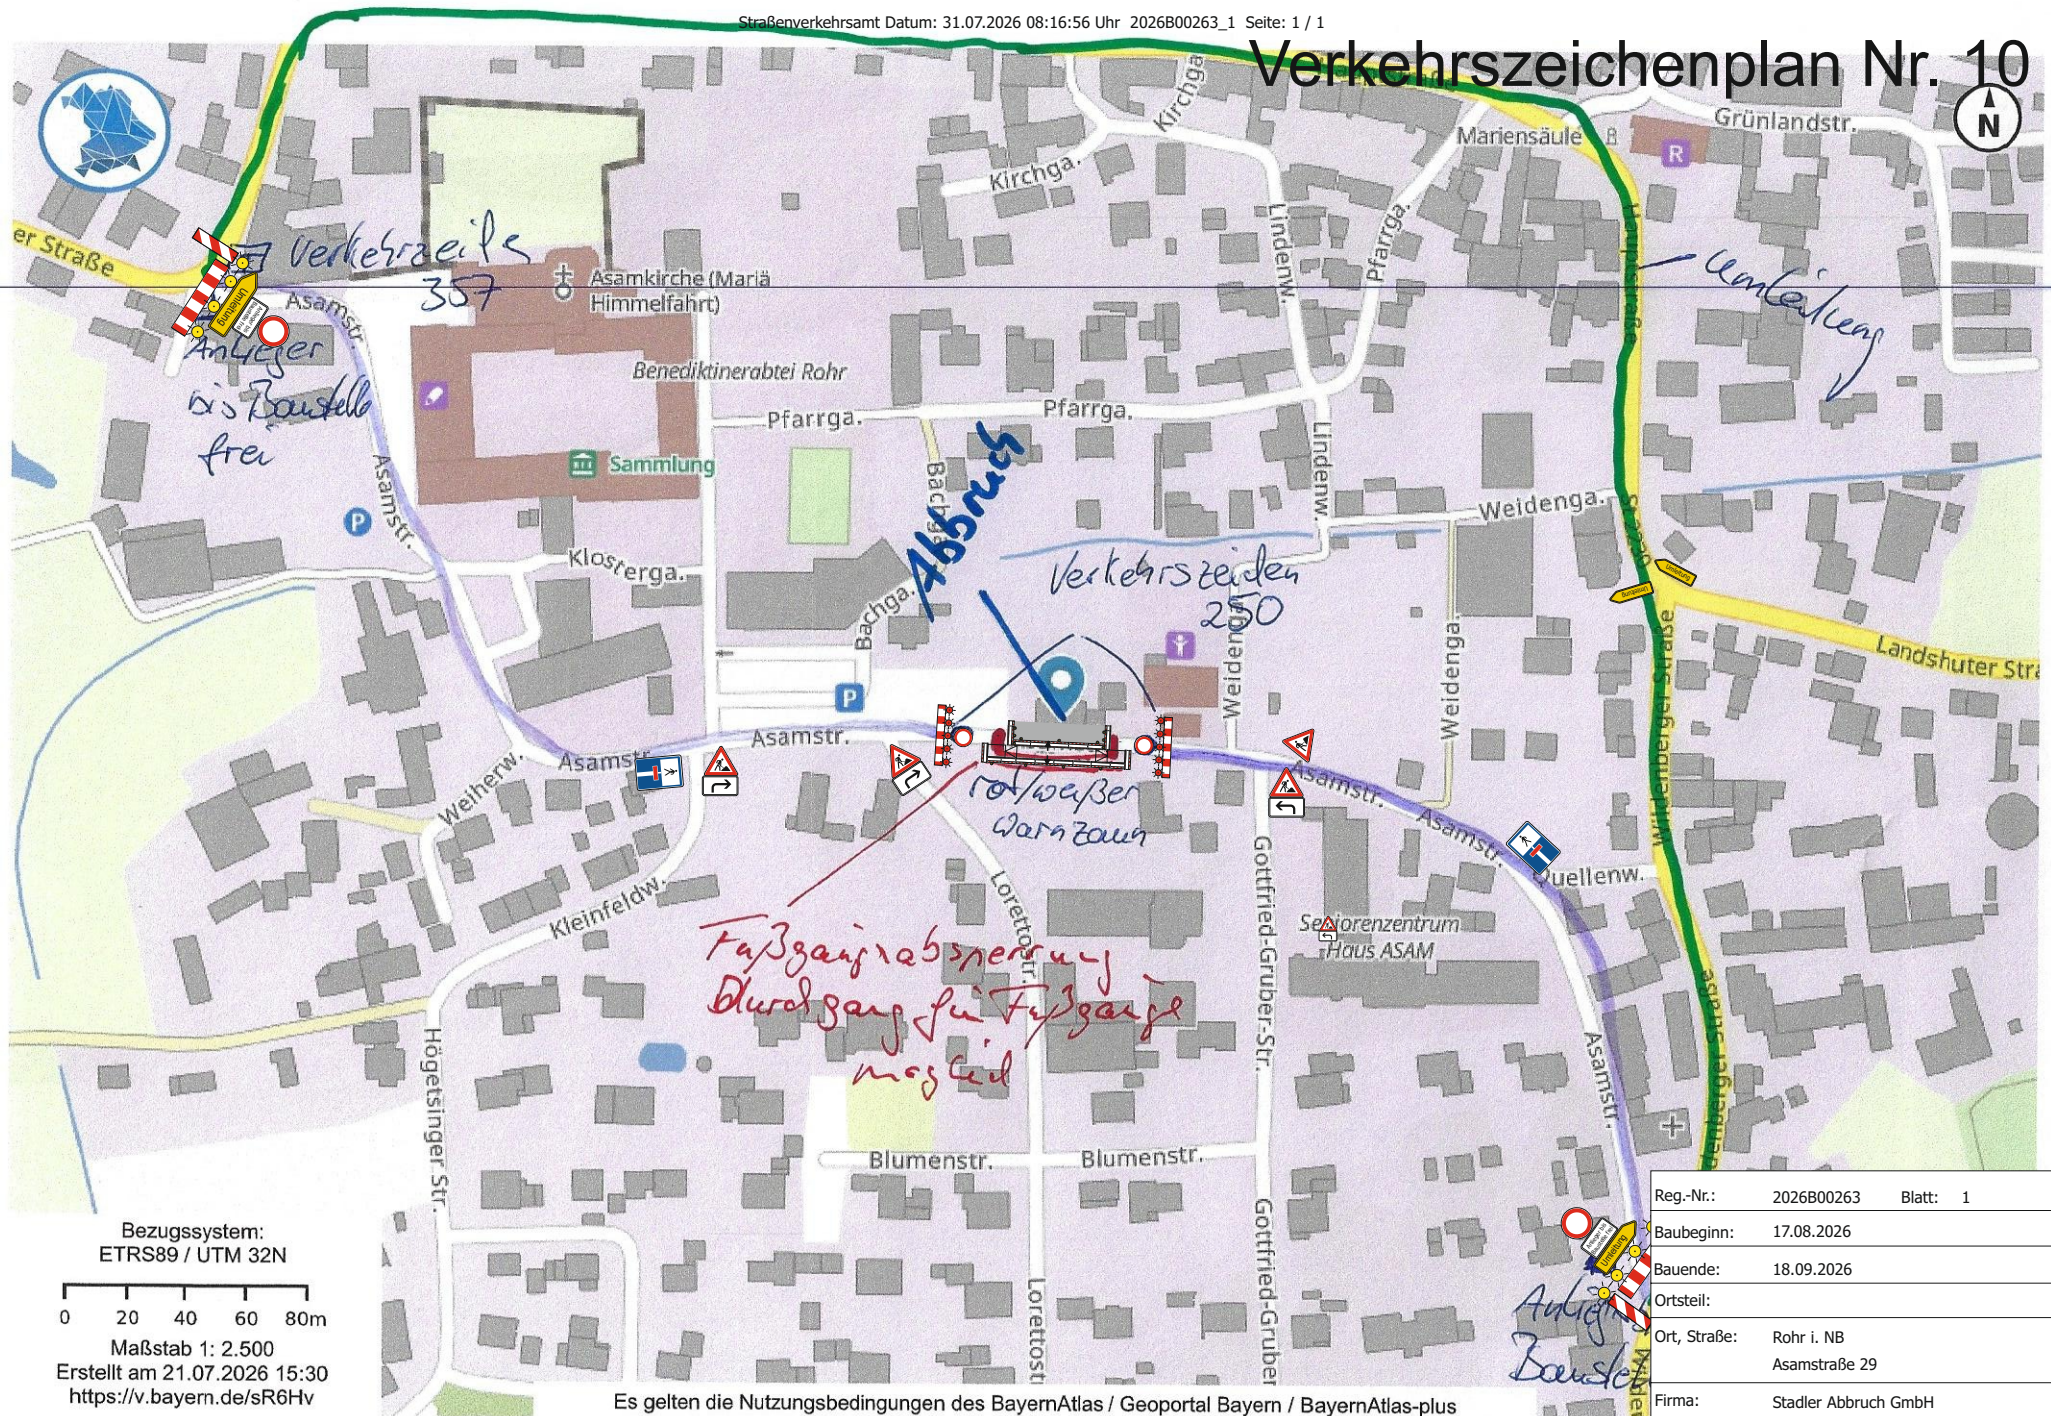

Es gelten die Nutzungsbedingungen des BayernAtlas / Geoportal Bayern / BayernAtlas-plus

Reg.-Nr.:	2026B00263	Blatt:	1
Baubeginn:	17.08.2026		
Bauende:	18.09.2026		
Ortsteil:			
Ort, Straße:	Rohr i. NB Asamstraße 29		
Firma:	Stadler Abbruch GmbH		